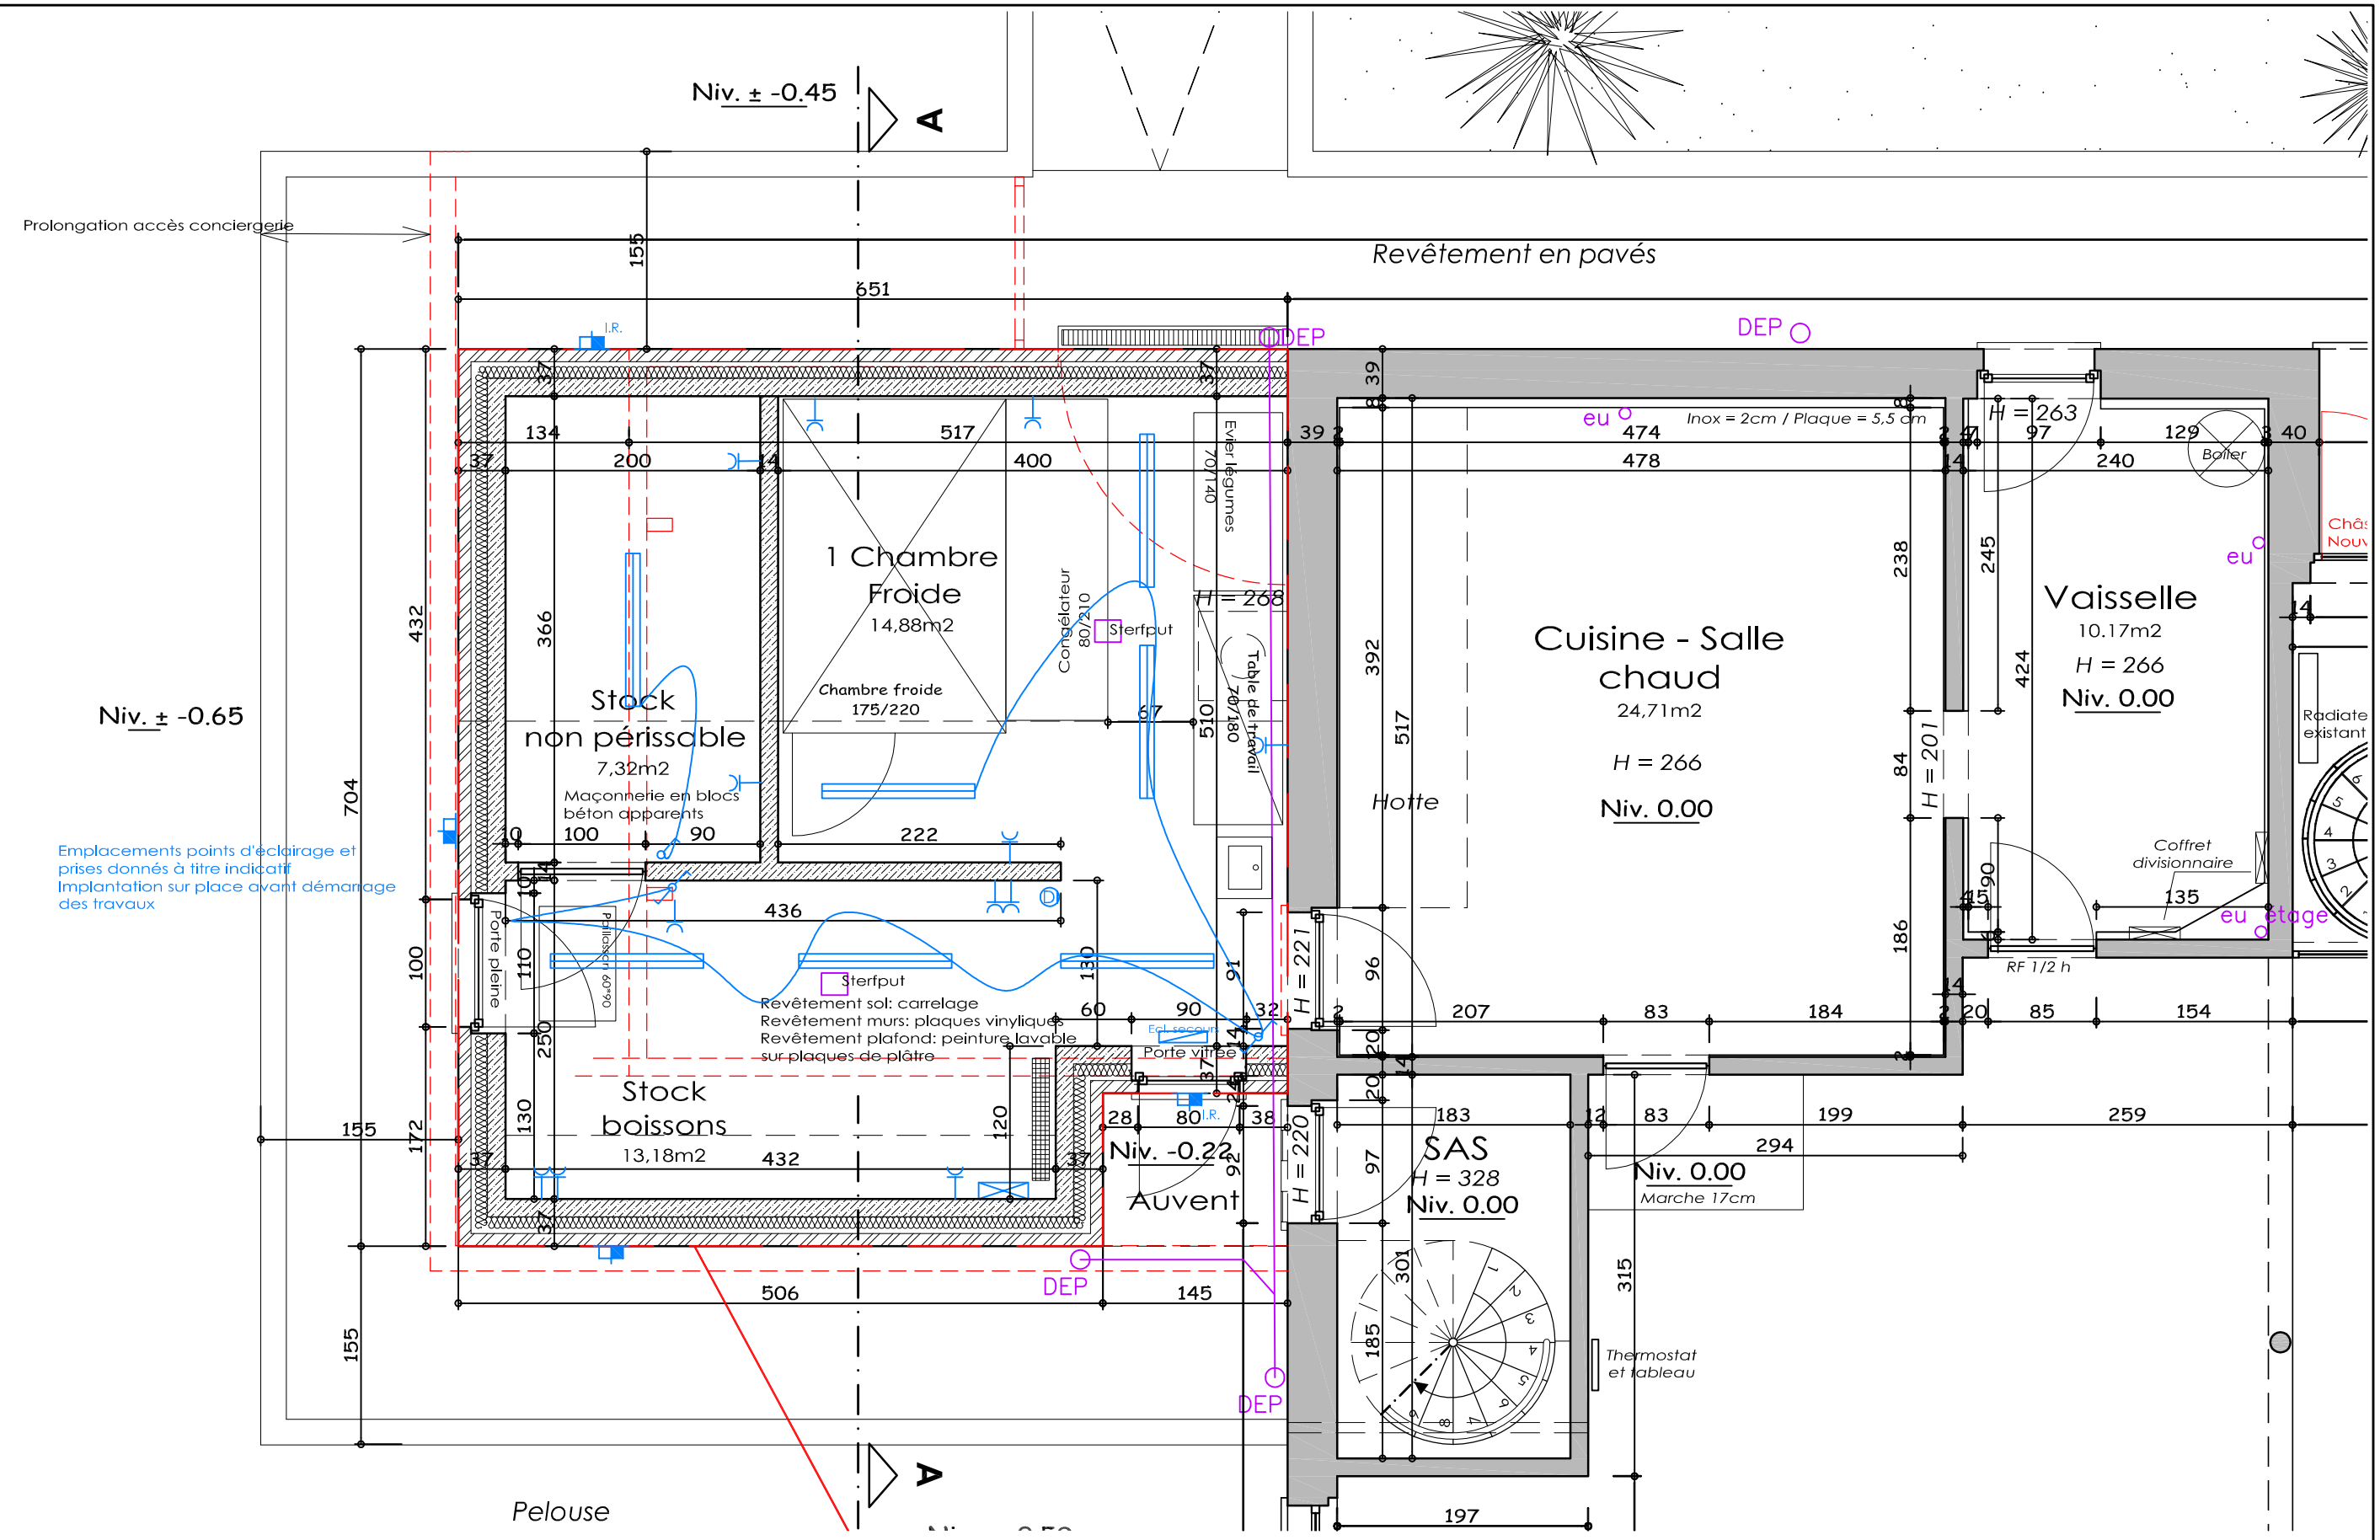

Plan du rez-de-chaussée

AGECI architecture	Plan du rdc	Echelle: 1/50	Date: 02/03/2015	Plan n° 1
AGECI Architecture SPRL Rue Auguste Lannoye, 43/101 B-1435 Mont-Saint-Guibert Tel.: +32 (0)10 65 91 13 Fax: +32 (0)10 65 17 27 E-mail: s.massaux@ageci.com http://www.ageci.com	PROPRIETE DE :	SOWAER SA - Route des Lacs, 50 à Cerfontaine Extension du bâtiment administratif par un local de stockage relatif à la cuisine du Club House		